


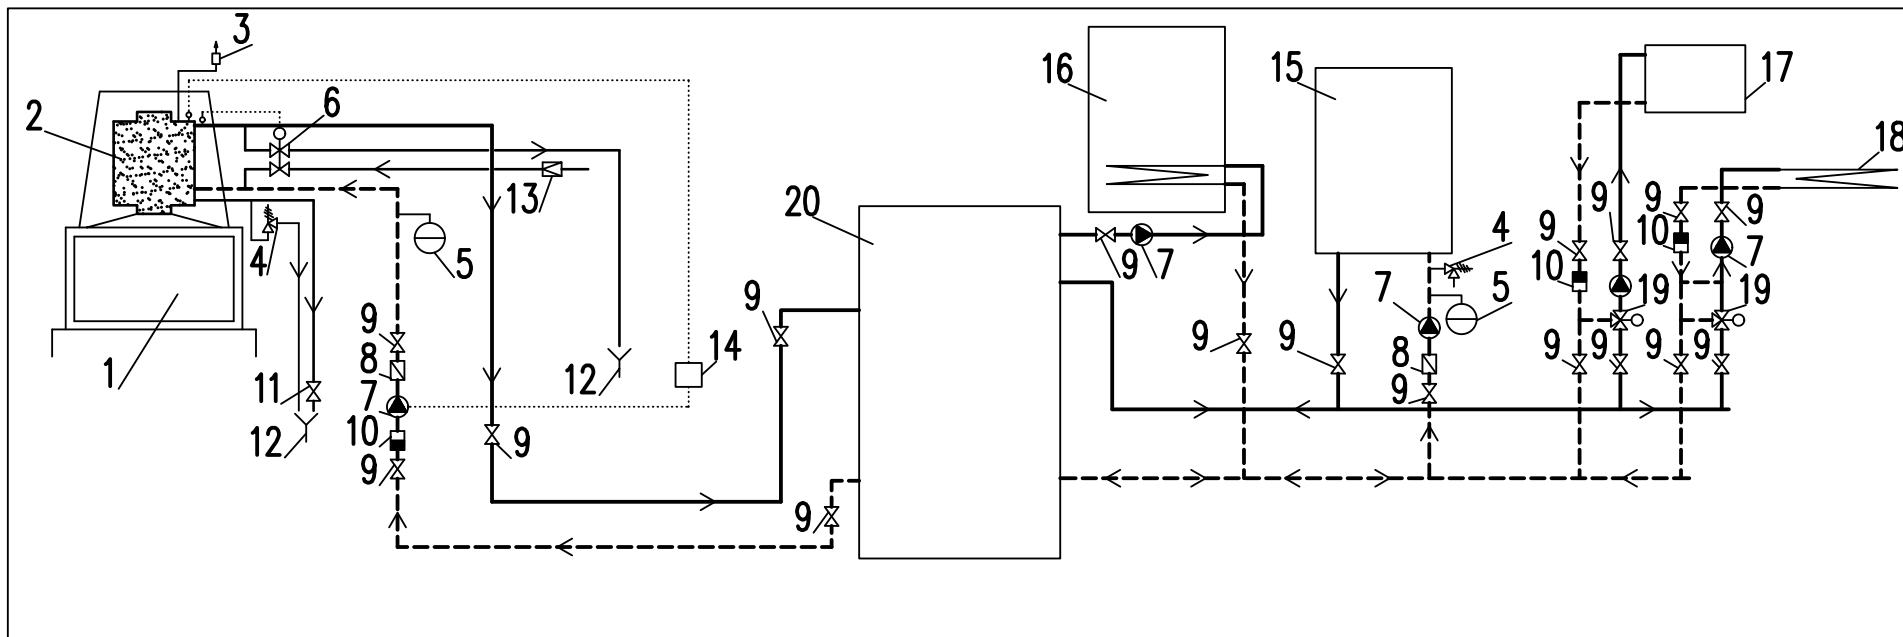

POPIS POZÍCIÍ

- 1 Kozubová vložka
- 2 Teplovodný výmenník **MIJORI**
- 3 Automatický odvzdušňovací ventil
- 4 Poistný ventil
- 5 Expanzná nádoba
- 6 Pretlakové zabezpečovacie zariadenie CALEFFI
- 7 Obehové čerpadlo

- 8 Spätná klapka
- 9 Uzatváracia armatúra
- 10 Filter
- 11 Vypúšťací kohút
- 12 Odtok – viditeľný lievik a sifón
- 13 Prívod studenej vody – zariadenie spĺňajúce STN EN 1717
- 14 Regulátor

- 15 Kotel – plynový, elektro
- 16 Zásobník teplej vody úžitkovej
- 17 Vykurovací okruh – radiátory
- 18 Vykurovací okruh – podlahové, stenové vykurovanie
- 19 Trojcestný ventil
- 20 Akumulačná nádoba