


SCHÉMA ZAPOJENIA VÝMENNÍKA TEPLA "MIJORI" – JEDNA Z MOŽNOSTÍ

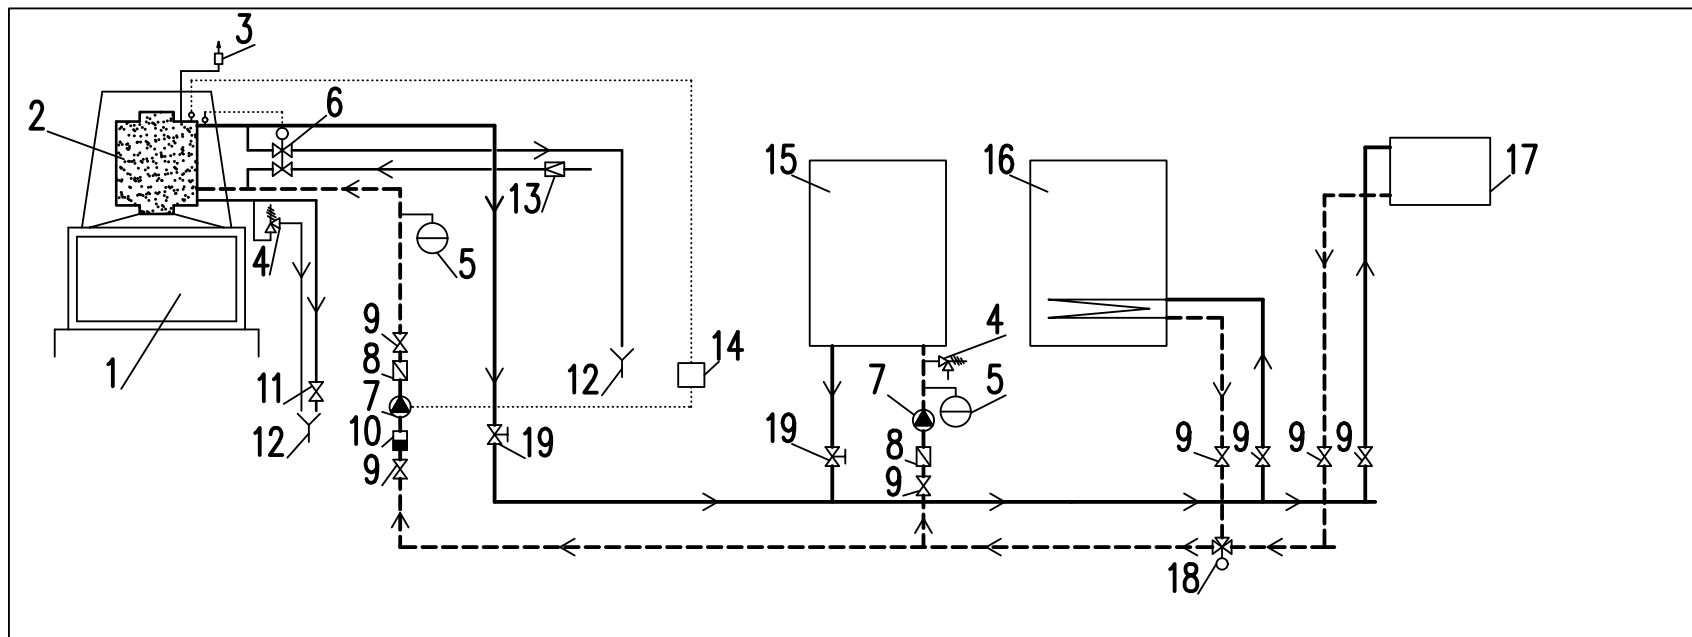

Táto schéma je len nezáväzným schématickým zobrazením možného hydraulického zapojenia, bez nároku na úplnosť.

POPIS POZÍCIÍ

- | | | | | | |
|---|--|----|---|----|--------------------------------|
| 1 | Kozubová vložka | 8 | Spätná klapka | 15 | Kotol – plynový, elektro |
| 2 | Teplovodný výmenník MIJORI | 9 | Uzatváracia armatúra | 16 | Zásobník teplej vody úžitkovej |
| 3 | Automatický odvzdušňovací ventil | 10 | Filter | 17 | Vykurovací okruh – radiátory |
| 4 | Poistný ventil | 11 | Vypúšťací kohút | 18 | Trojcestný ventil |
| 5 | Expanzná nádobka | 12 | Odtok – viditeľný lievik a sifón | 19 | Ručná regulačná armatúra |
| 6 | Pretlakové zabezpečovacie zariadenie CALEFFI | 13 | Prívod studenej vody – zariadenie splňajúce STN EN 1717 | | |
| 7 | Obehové čerpadlo | 14 | Regulátor | | |